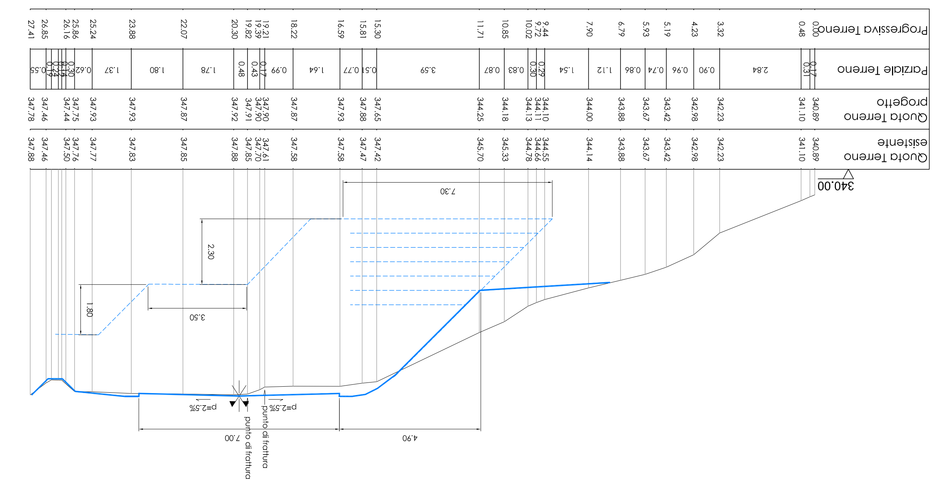

SEZIONE N.6
scala 1:100

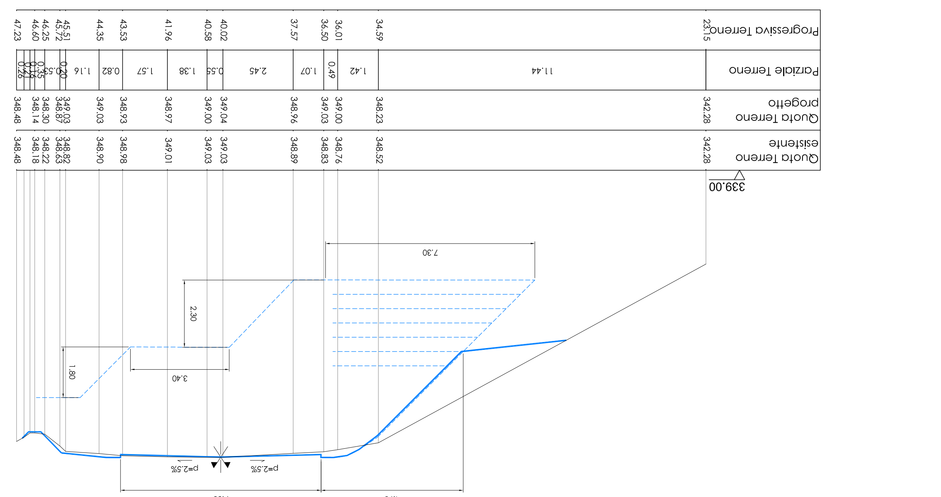

SEZIONE N.22
scala 1:100

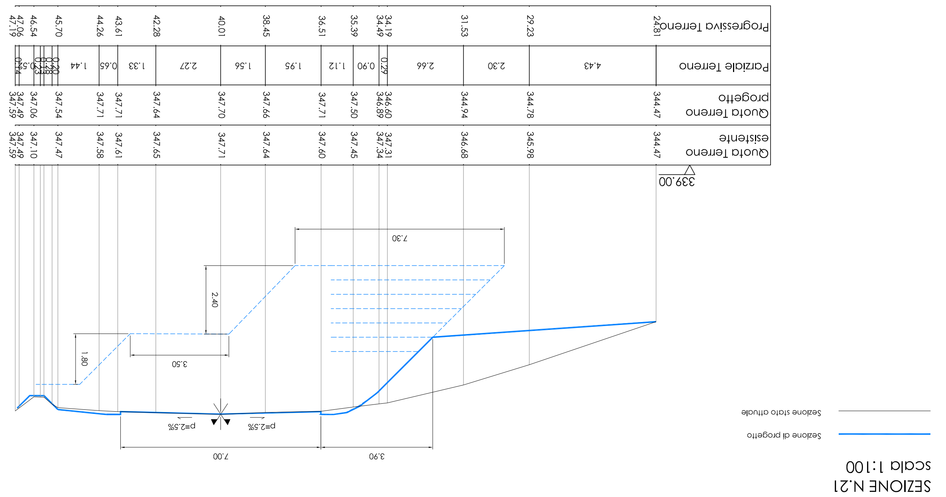

SEZIONE N.21
scala 1:100

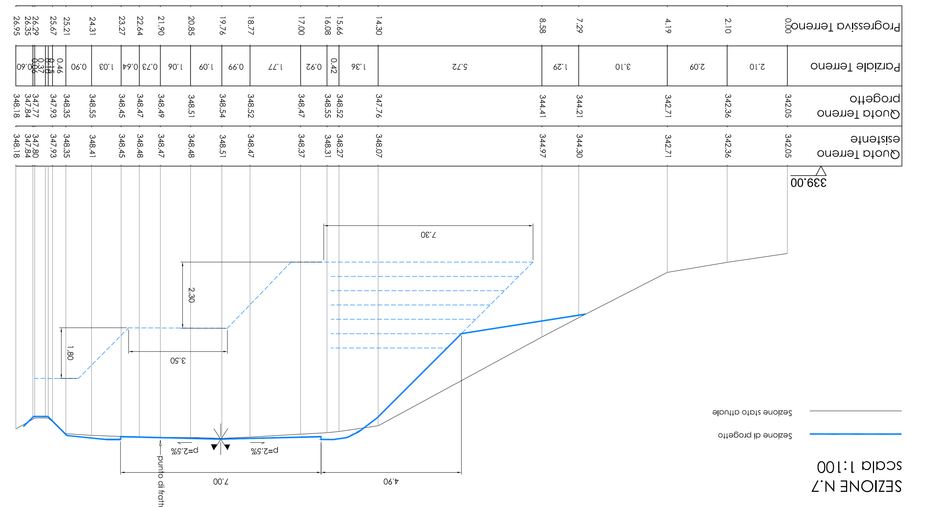

SEZIONE N.7
scala 1:100

PROFILO TERRENO
scala 1:100

Ente Acque Umbre-Toscane
Via Ristoro d'Arezzo, 96
52100 - Arezzo (AR)

DIGA DI CASANUOVA SUL FIUME CHIASCIO.
INTERVENTO DI RIPRISTINO E RIMESSA IN SICUREZZA DEL TRACCIATO DENOMINATO "FRANCESCANA" POSTO A SERVIZIO DELL'INVASO.
FASE PROGETTUALE: PROGETTO ESECUTIVO

oggetto della tavola
INTERVENTO 4 "BARTOCCIA"
Profilo verticale e sezioni stradali

scala **e-PS** / tipo **08**

data	14010	file	e-PS01-08_Progetto Interventi.dwg	n. fg. 16
scala	vario			

rev.	data				approvato
0	settembre 2015	progettazione	rilievo	vestizioni	

Firmato digitalmente da/unterschrieben von: GIANANGELI GIANANGELI O: non presente

Timbro del Progettista
Timbro del Direttore dei Lavori
Timbro del Responsabile della Sicurezza
Timbro del Coordinatore per l'esecuzione