


STRALCIO PLANIMETRIE CATASTALI
Scala 1:1000


BISCINA

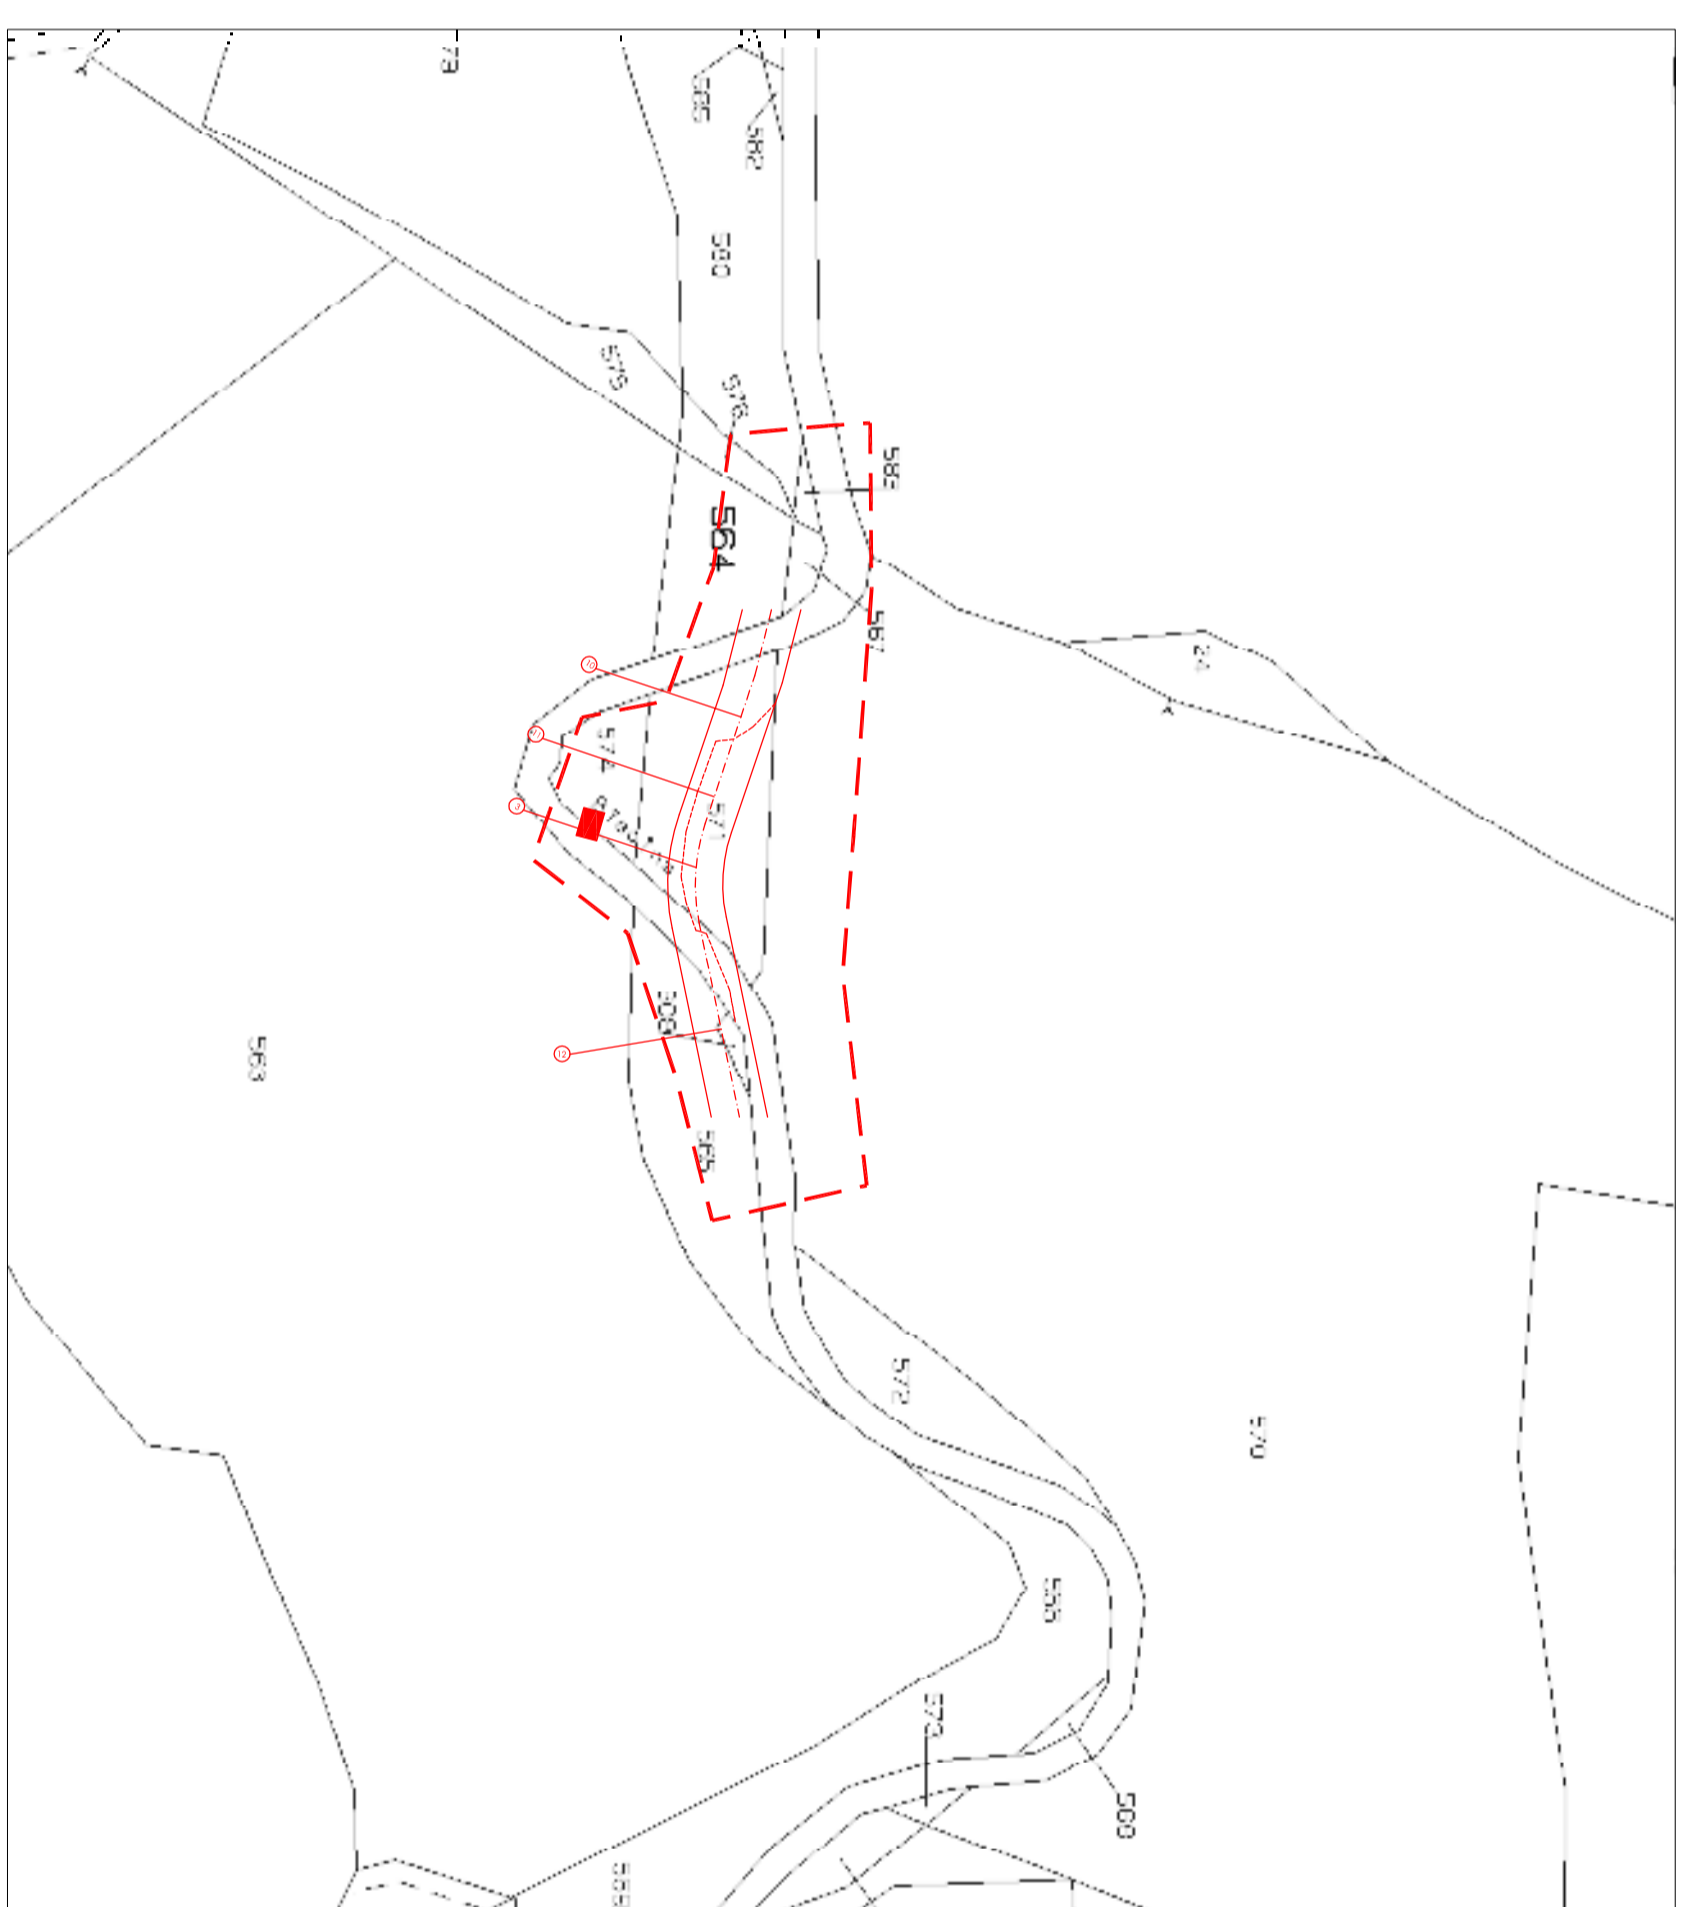

FONTAGUZZO




COROGRAFIA
Scala 1:10000

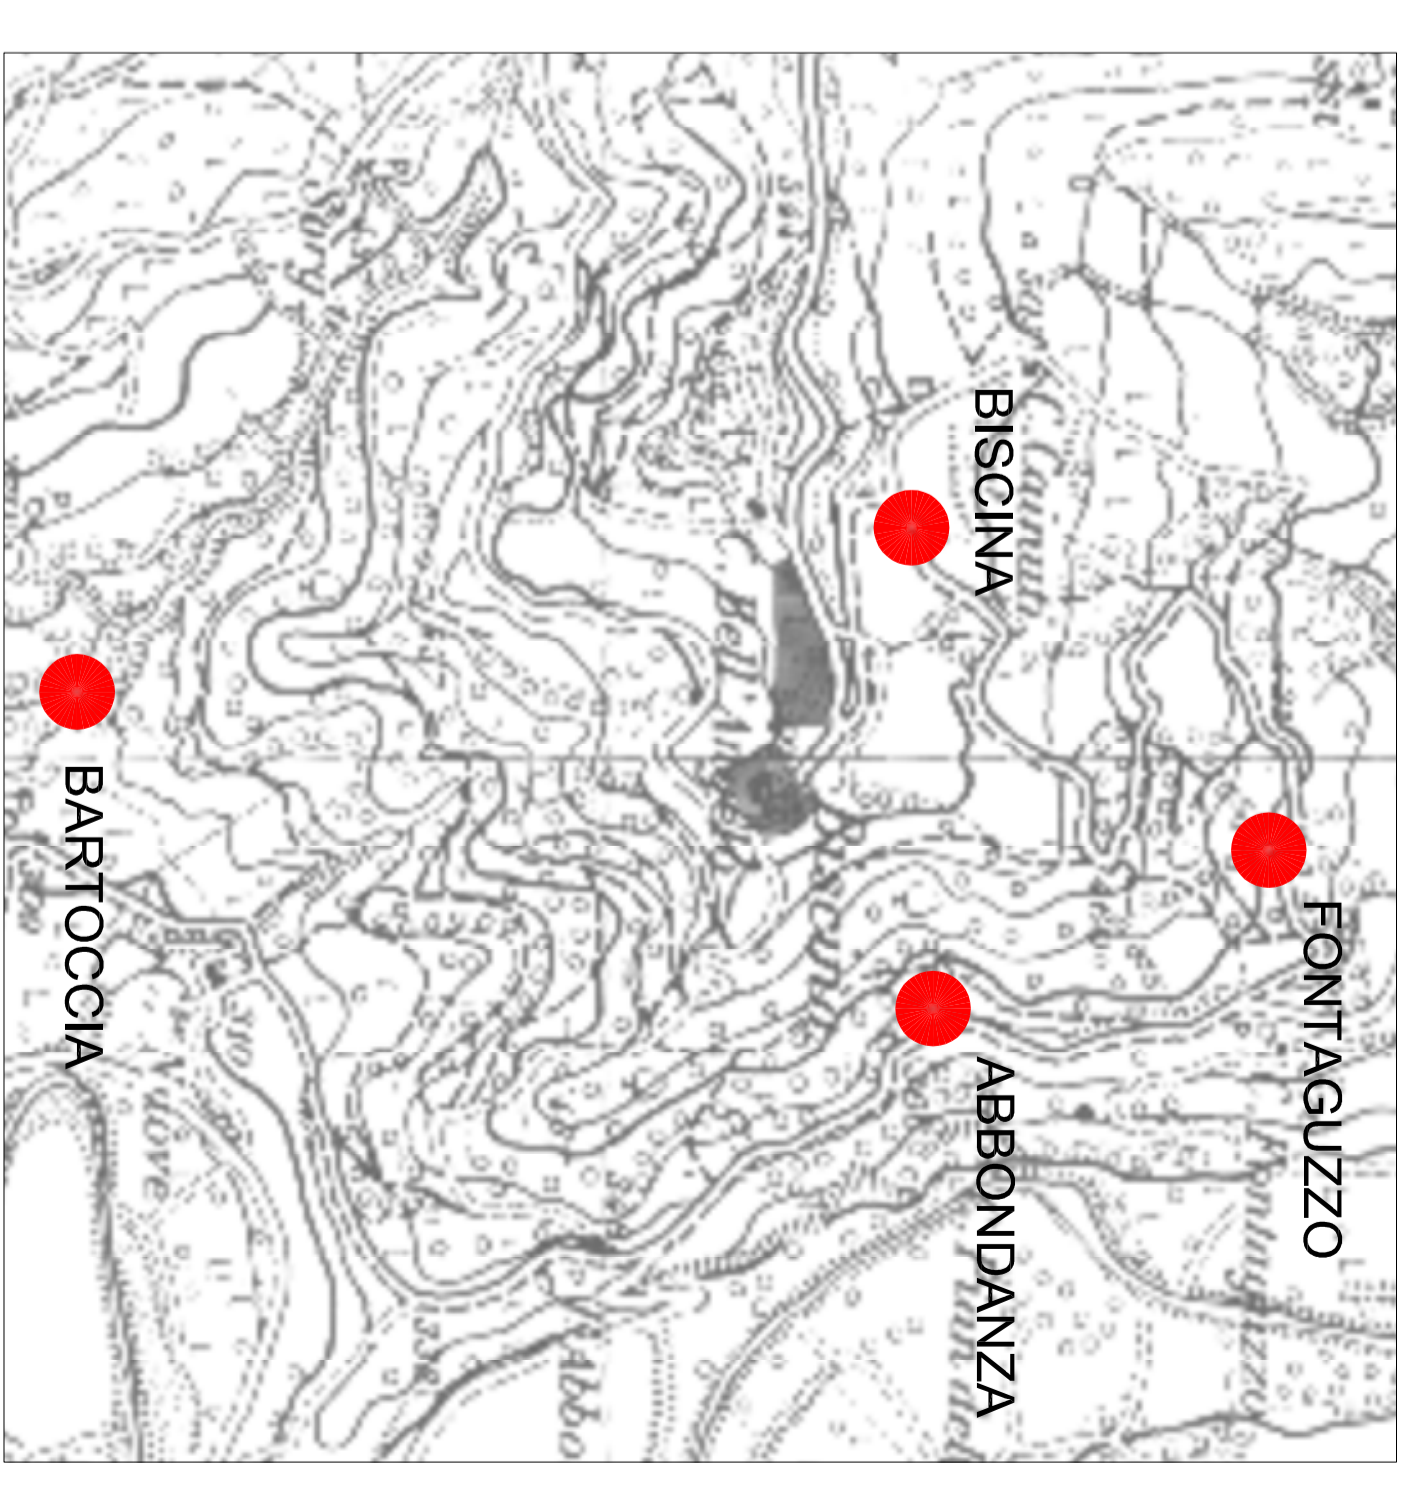


--- RECINZIONE AREA DI CANTIERE

BARTOCCIA

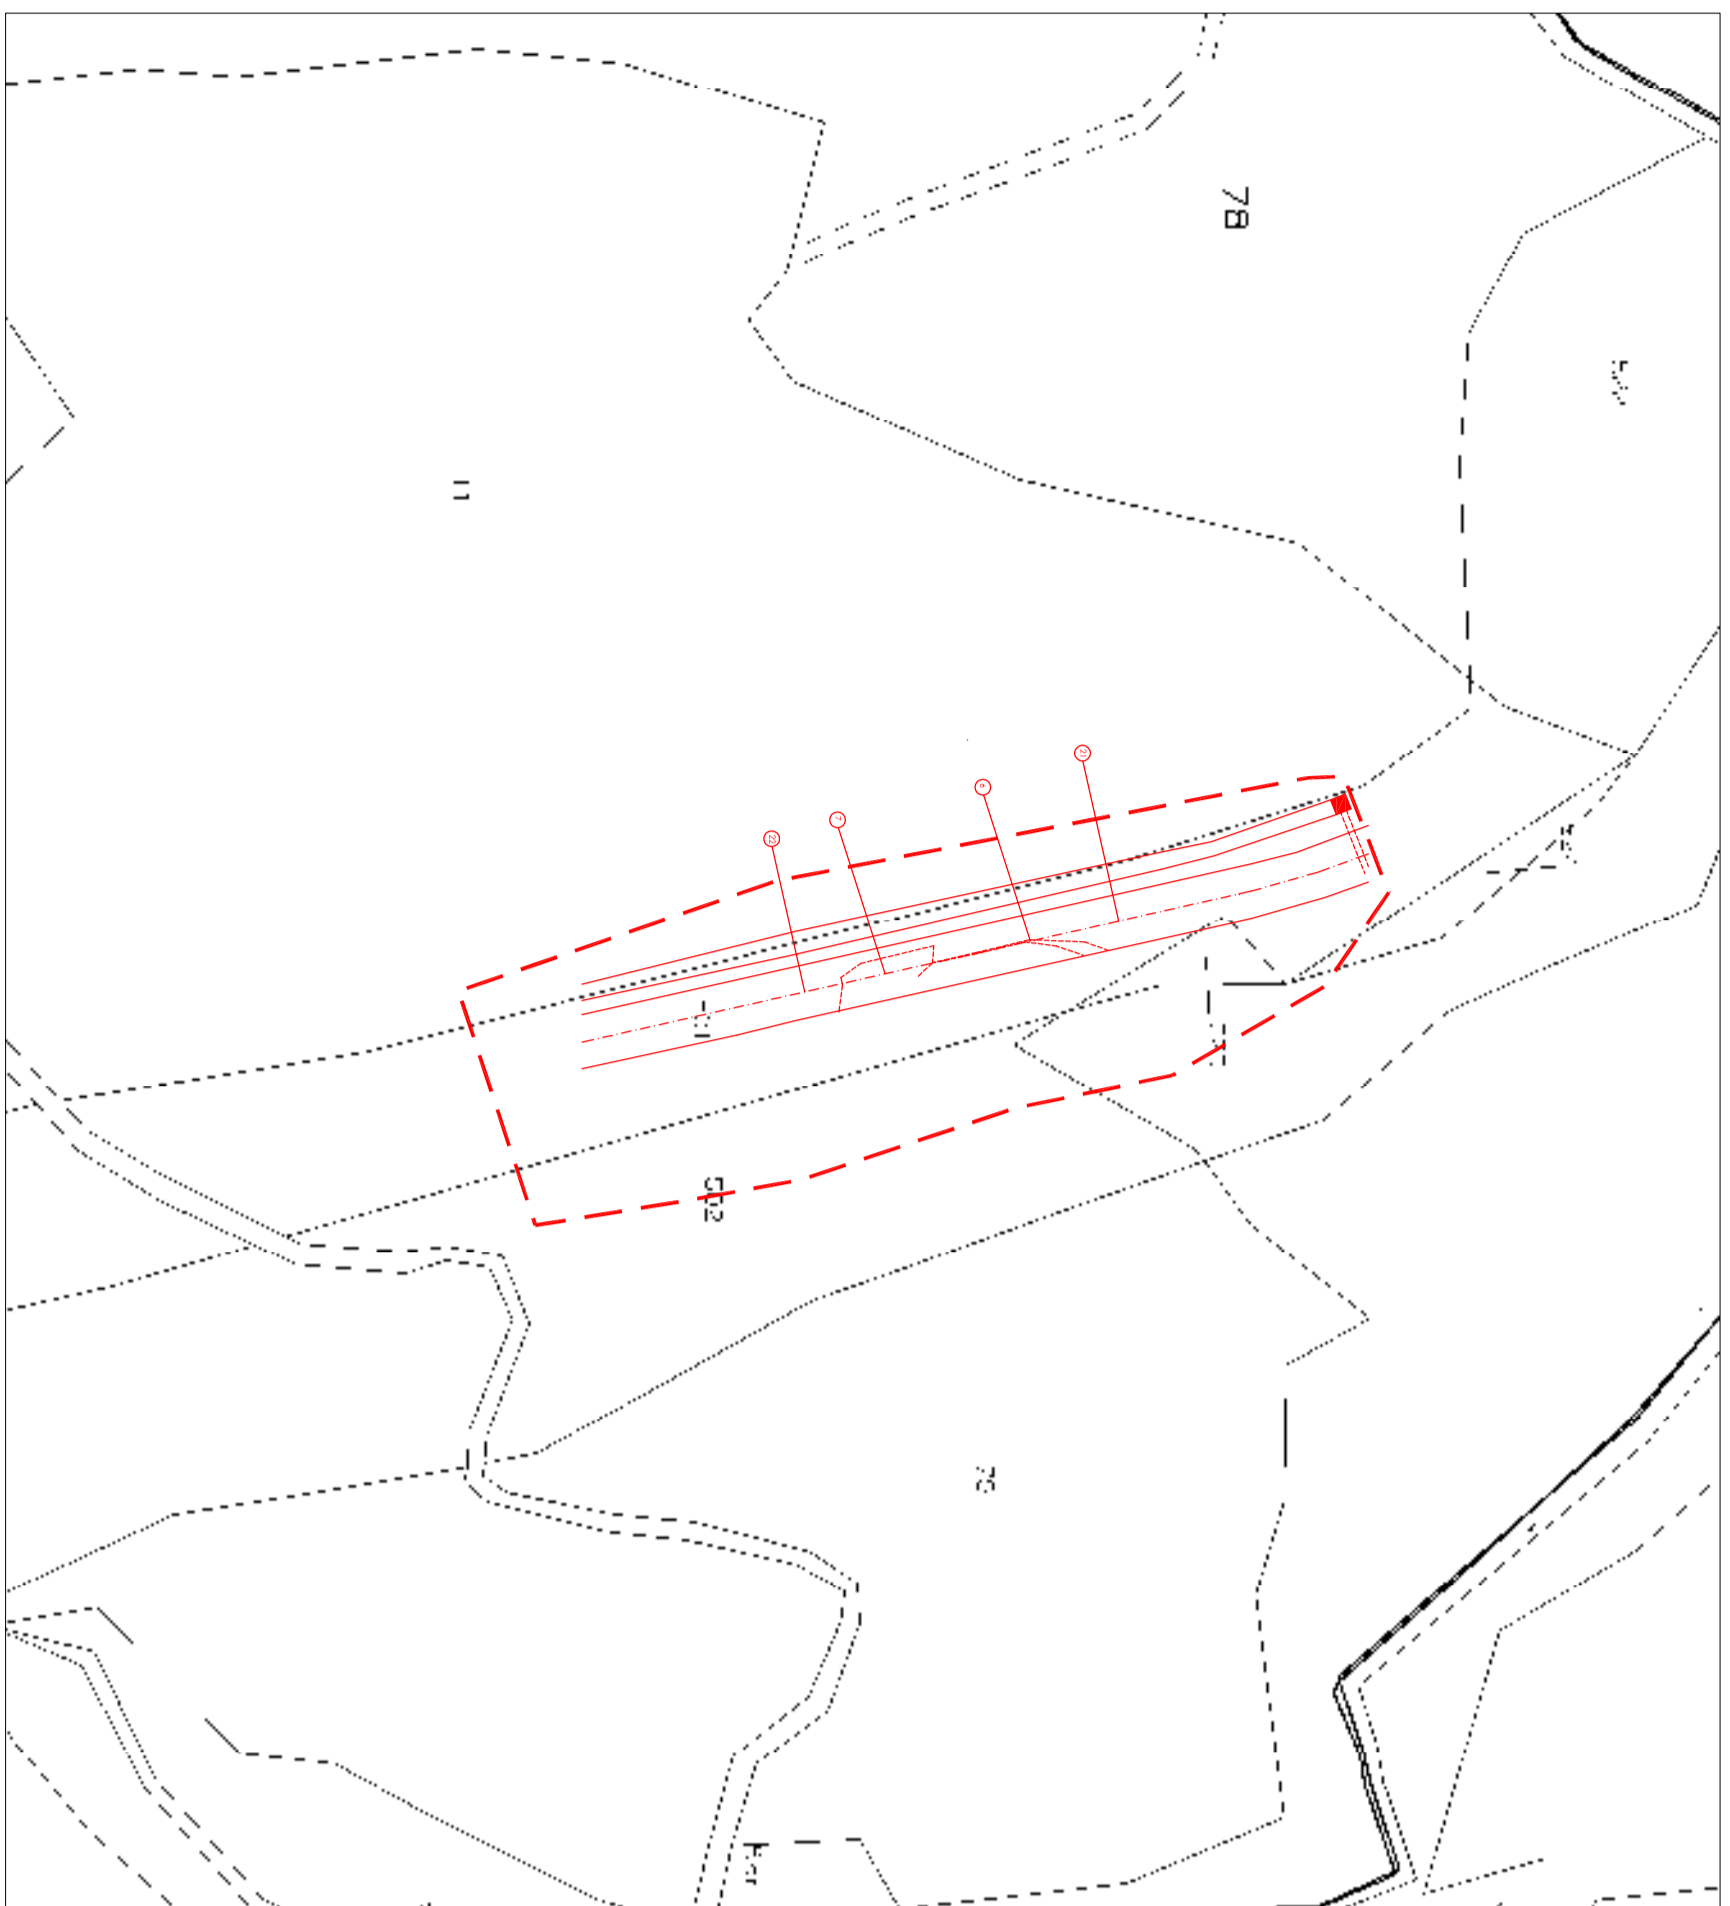


ABBONDANZA

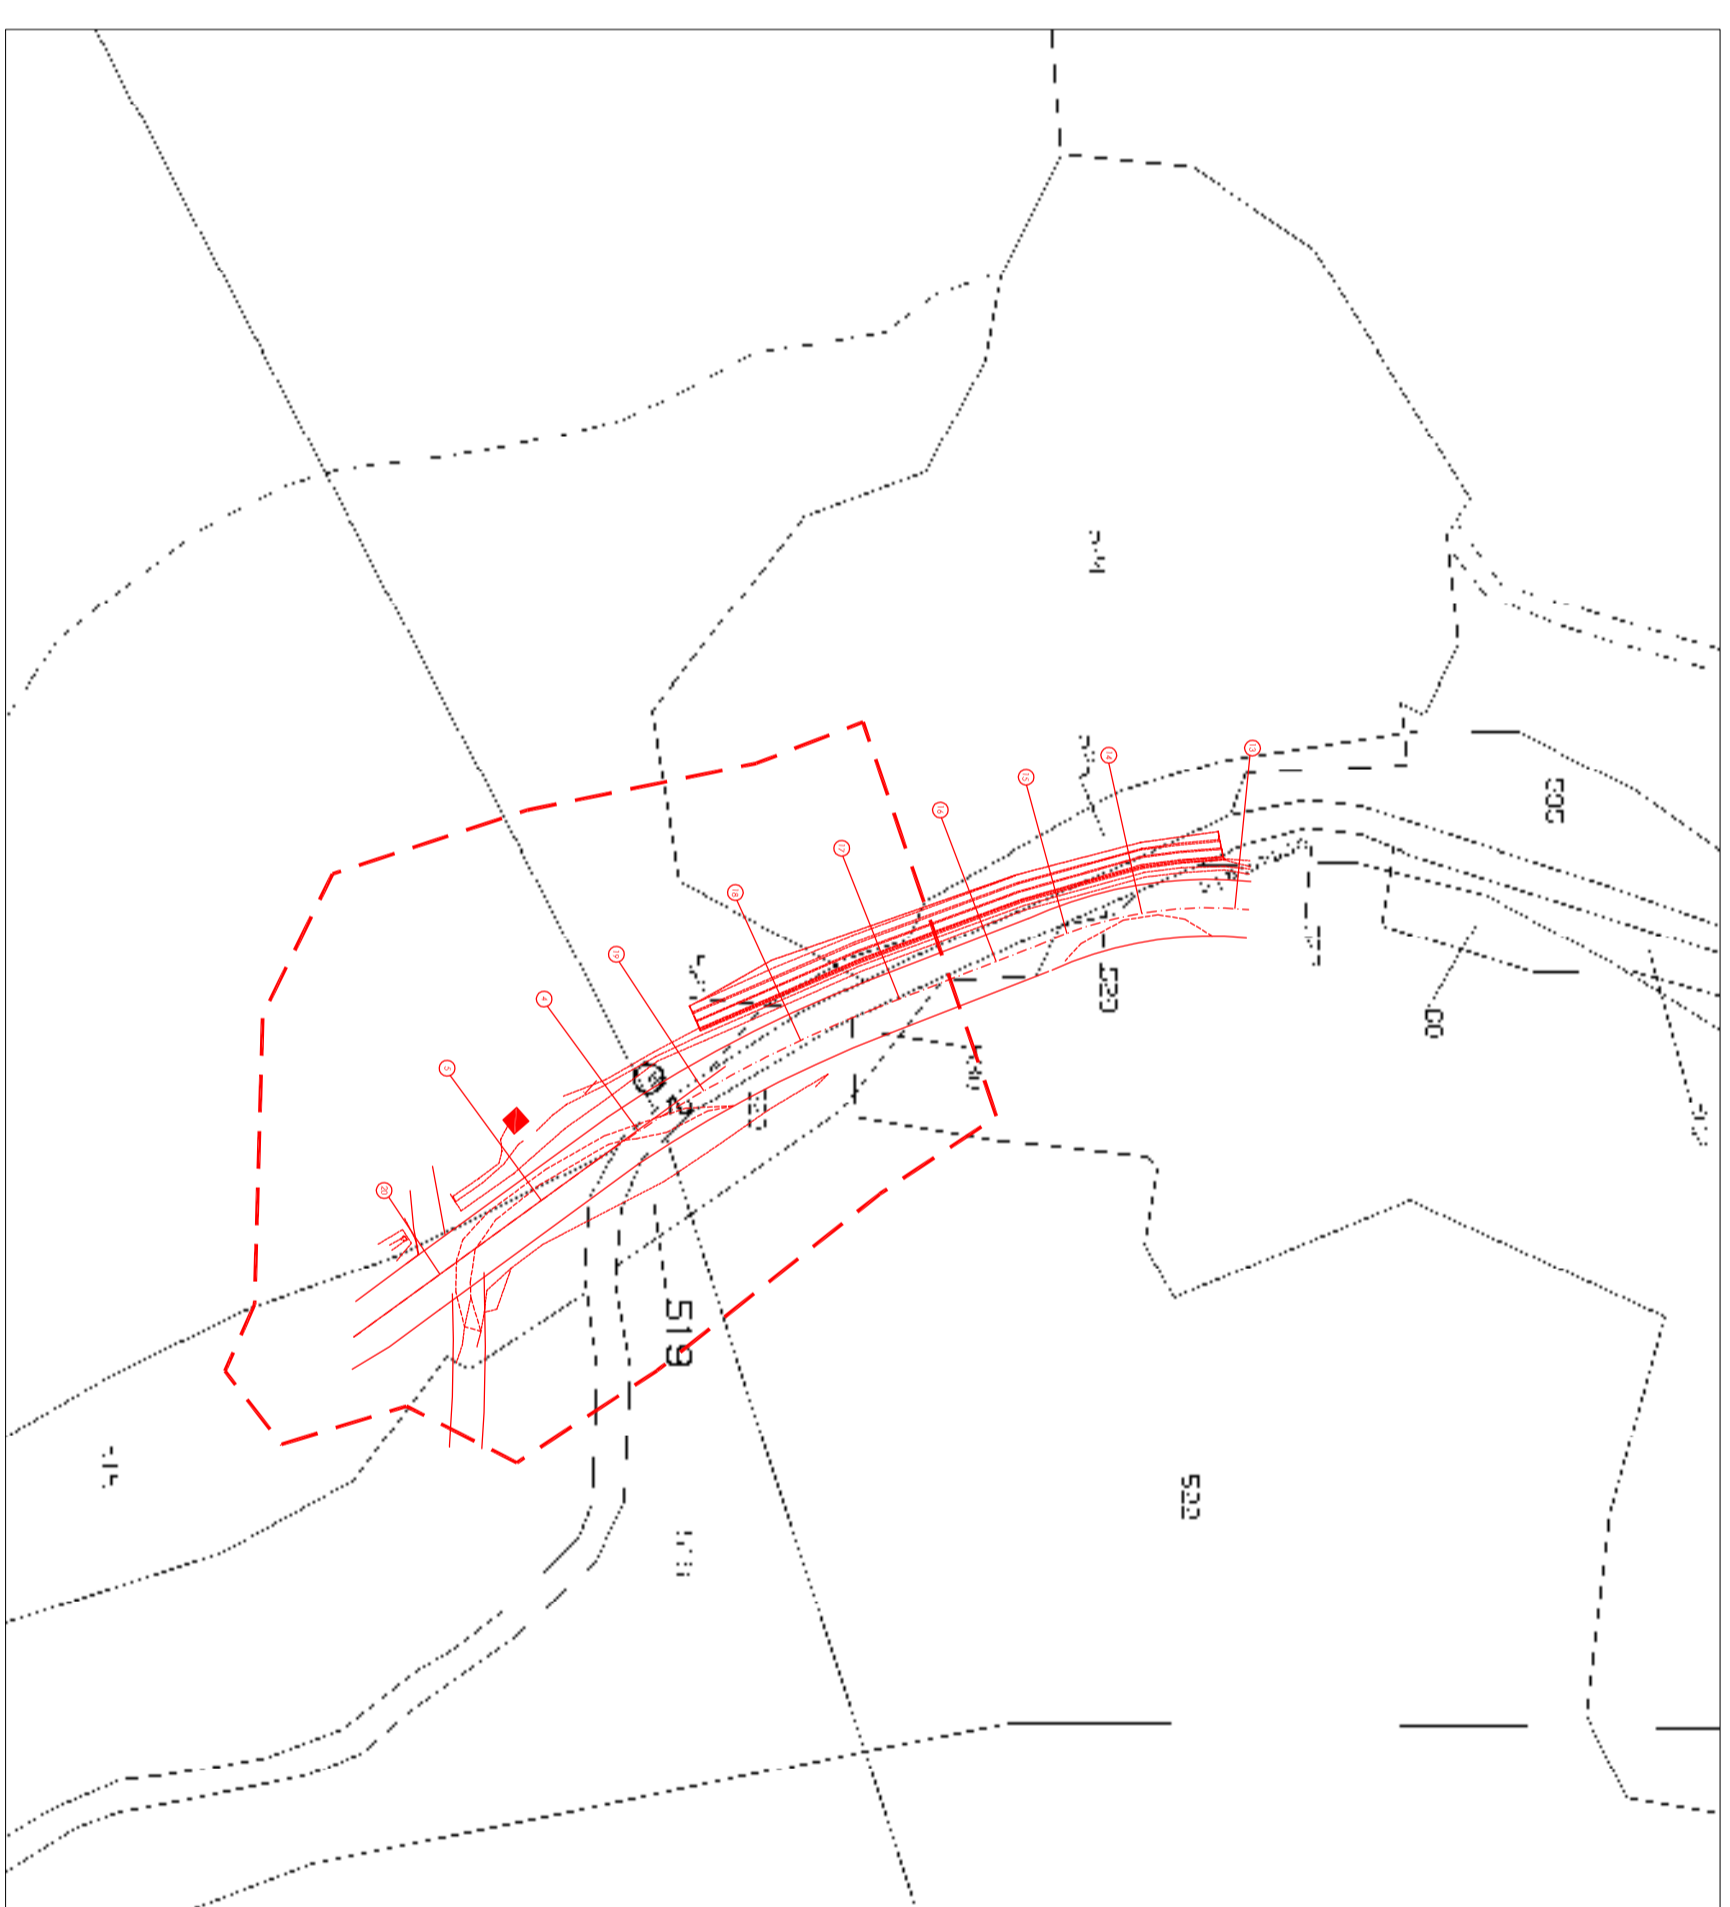

Ente Acque Umbre-Toscane
Via Ristoro d'Arezzo, 96
52100 - Arezzo (AR)



DIGA DI CASANUOVA SUL FIUME CHIASCIO.
INTERVENTO DI RIPRISTINO E RIMESSA IN SICUREZZA DEL TRACCIATO DENOMINATO "FRANCESCANA" POSTO A SERVIZIO DELL'INVASO.
FASE PROGETTUALE: PROGETTO ESECUTIVO

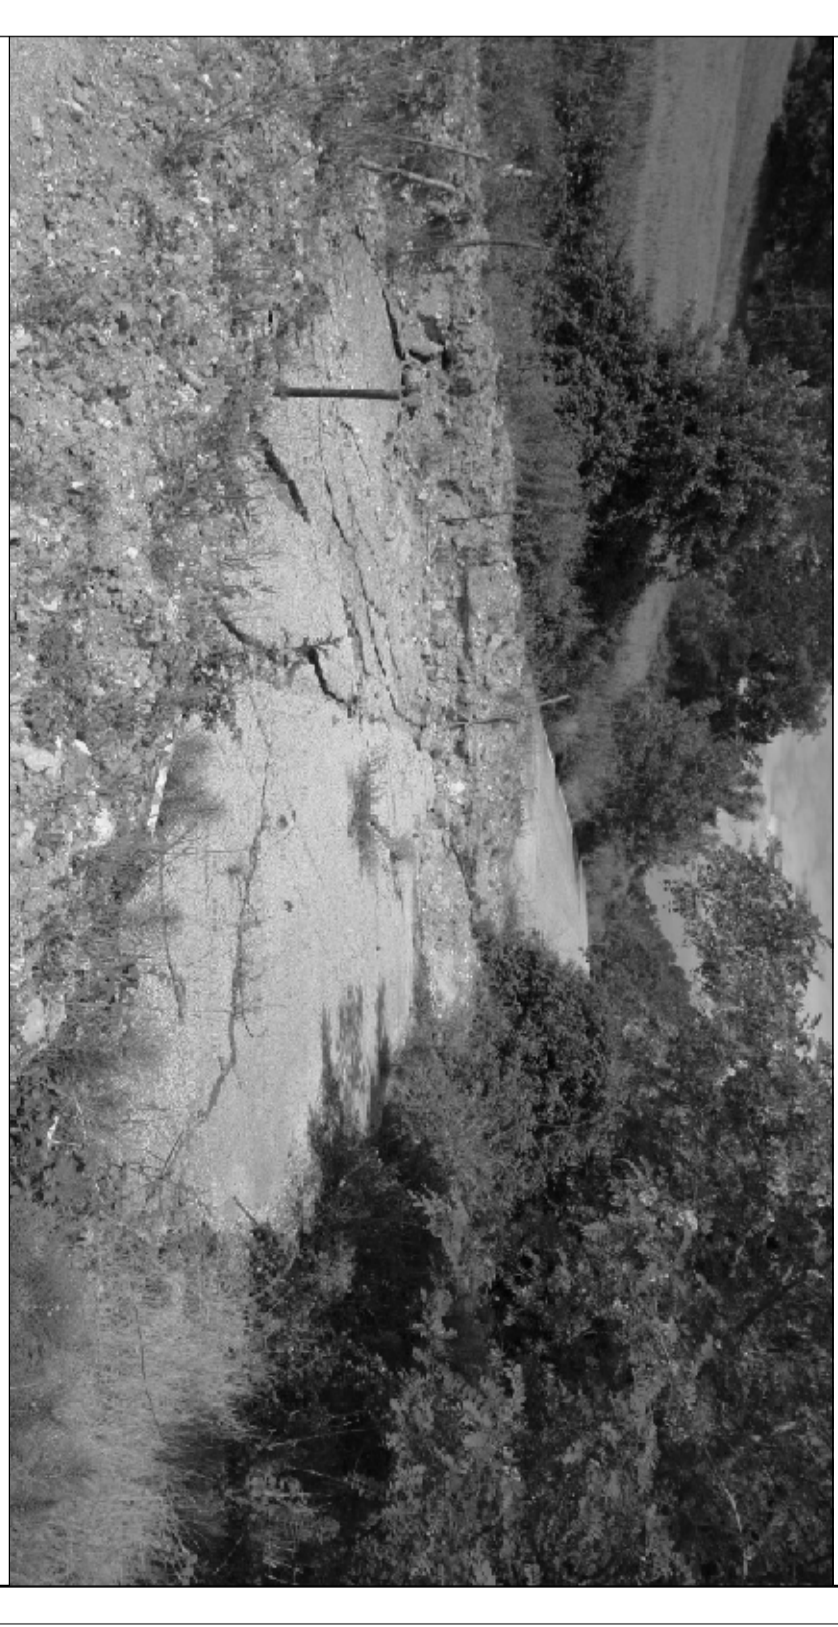

Inquadramento generale
STRALCIO PLANIMETRIE CATASTALI CON INDIVIDUAZIONE DELLE AREE OCCUPATE

e-Ig
02

ogni foglio della tavola	file	disegno	nome	autore	approvato
14010	e-Ig-01-03	Inquadramento.dwg			
dati	data	approvazione	revisione		
0	settembre 2012				
scala	variabile				