


STRUTTURA DA REALIZZARE
CLS ALVEOLARE PER RIPRISTINO DEL CONTRONUCELO

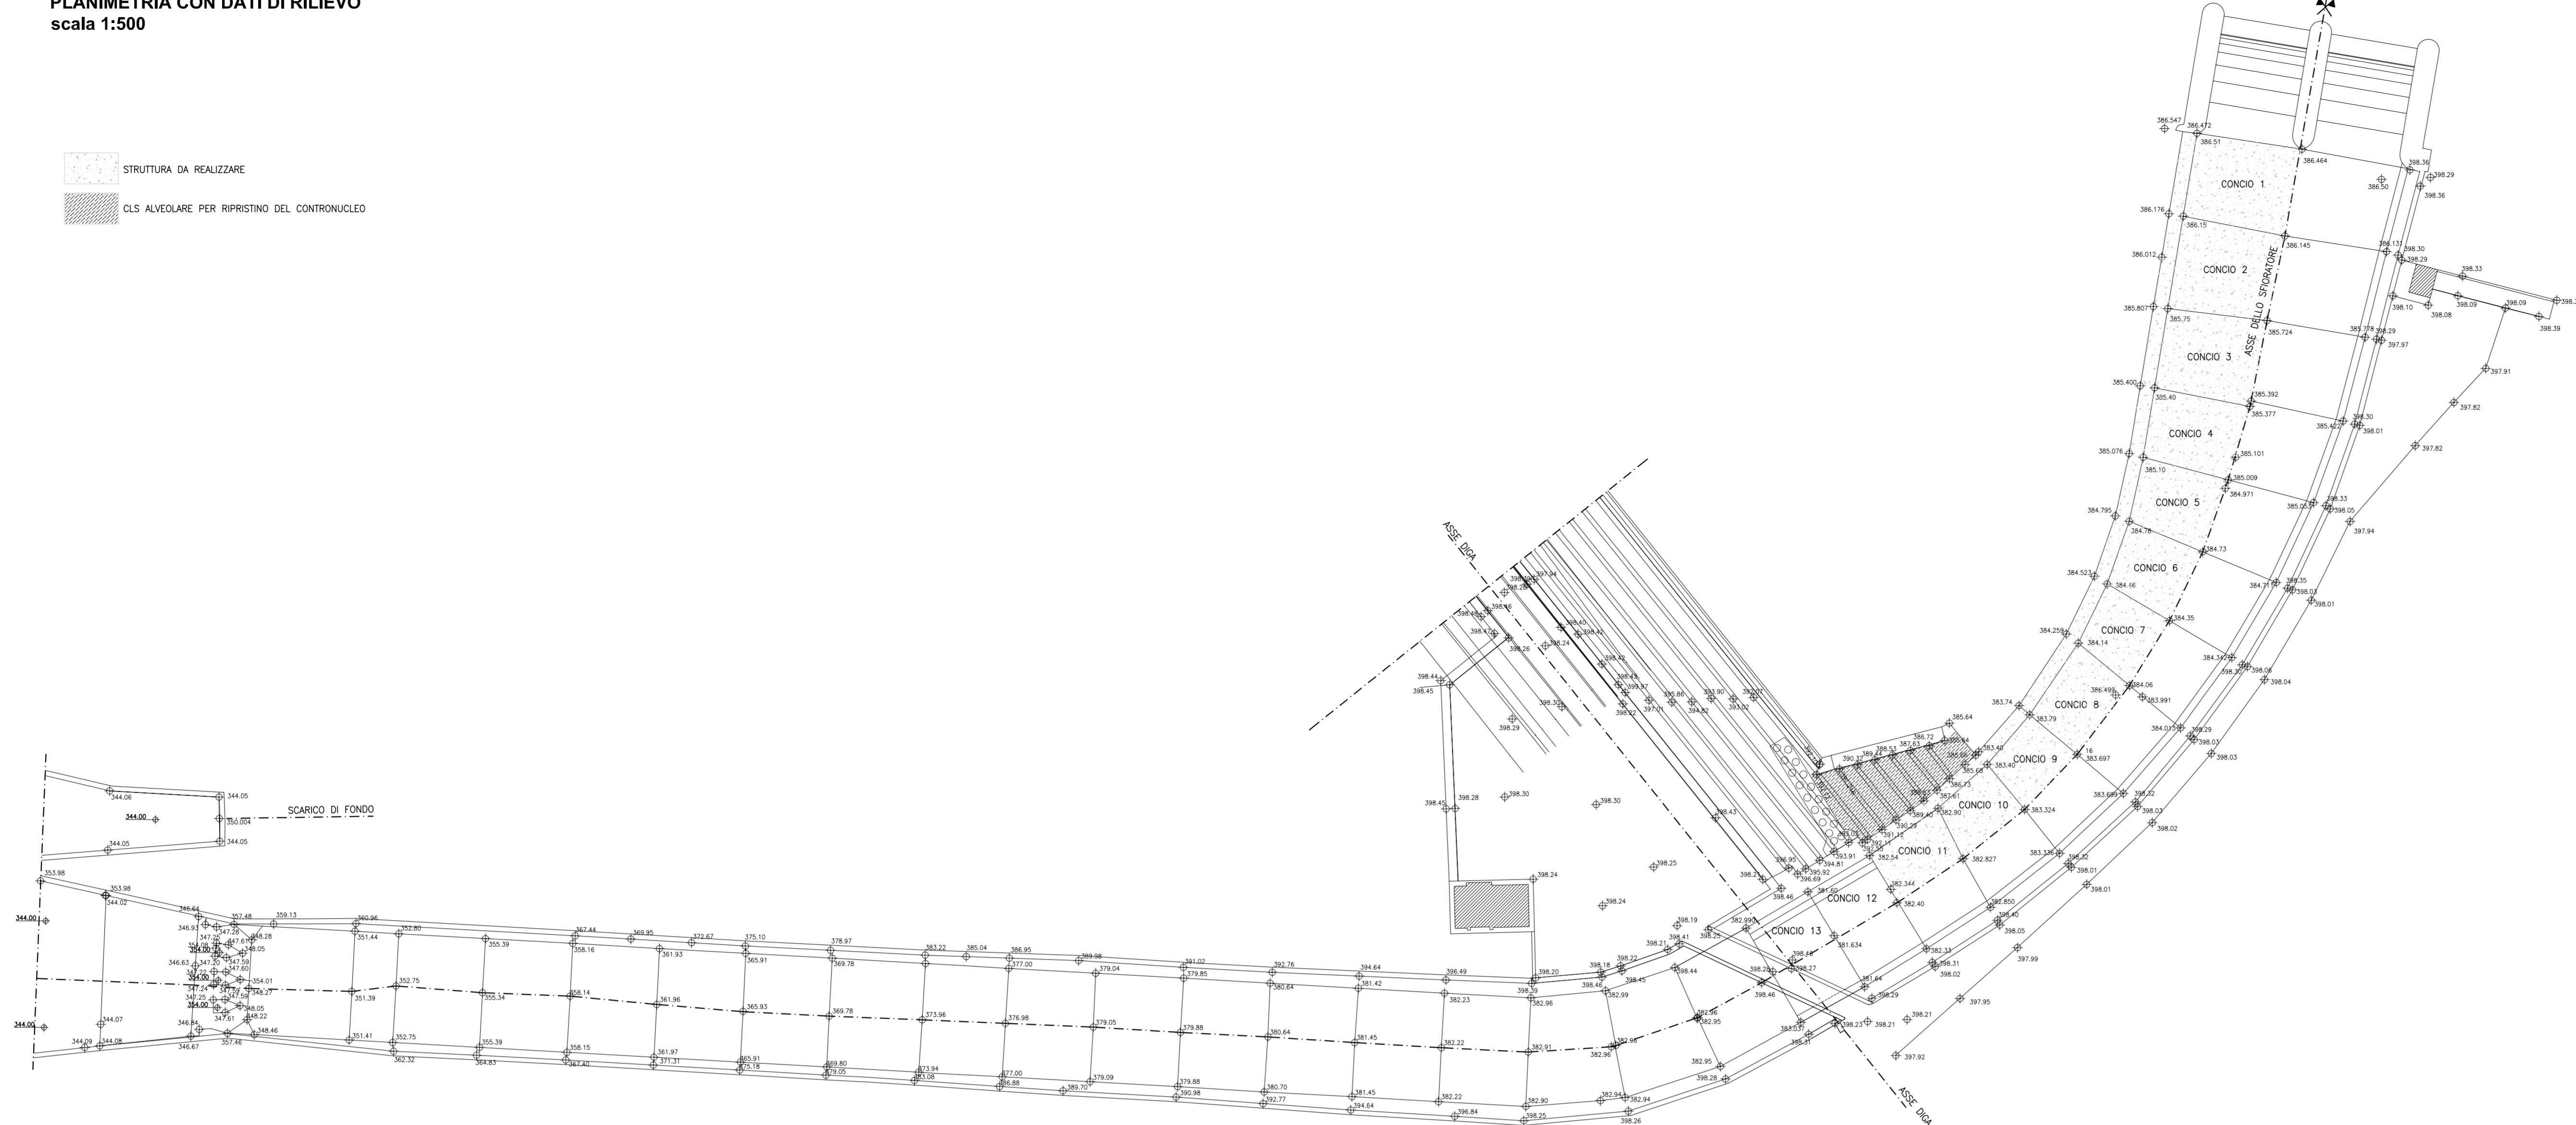

PROFILO LONGITUDINALE IN ASSE AL CANALE

